

Vu pour être annexé à la délibération DEL2024_028 du Conseil municipal en date du 22 mars 2024.

Le Maire - Catherine BASTARD




Le secrétaire de séance - Jean-Marc LHERMET




Commune de VEIGY-FONCENEX
Propriétés de MM. ROSSIAUD / Consorts SEYDOUX
/ COMMUNE de VEIGY

PLAN FONCIER ET REGULIER DU TERRAIN

Echelle 1/ 500 ème
 Section D

Bornage et division
du 19/12/2023
 (cf. Procès Verbal de bornage annexé)

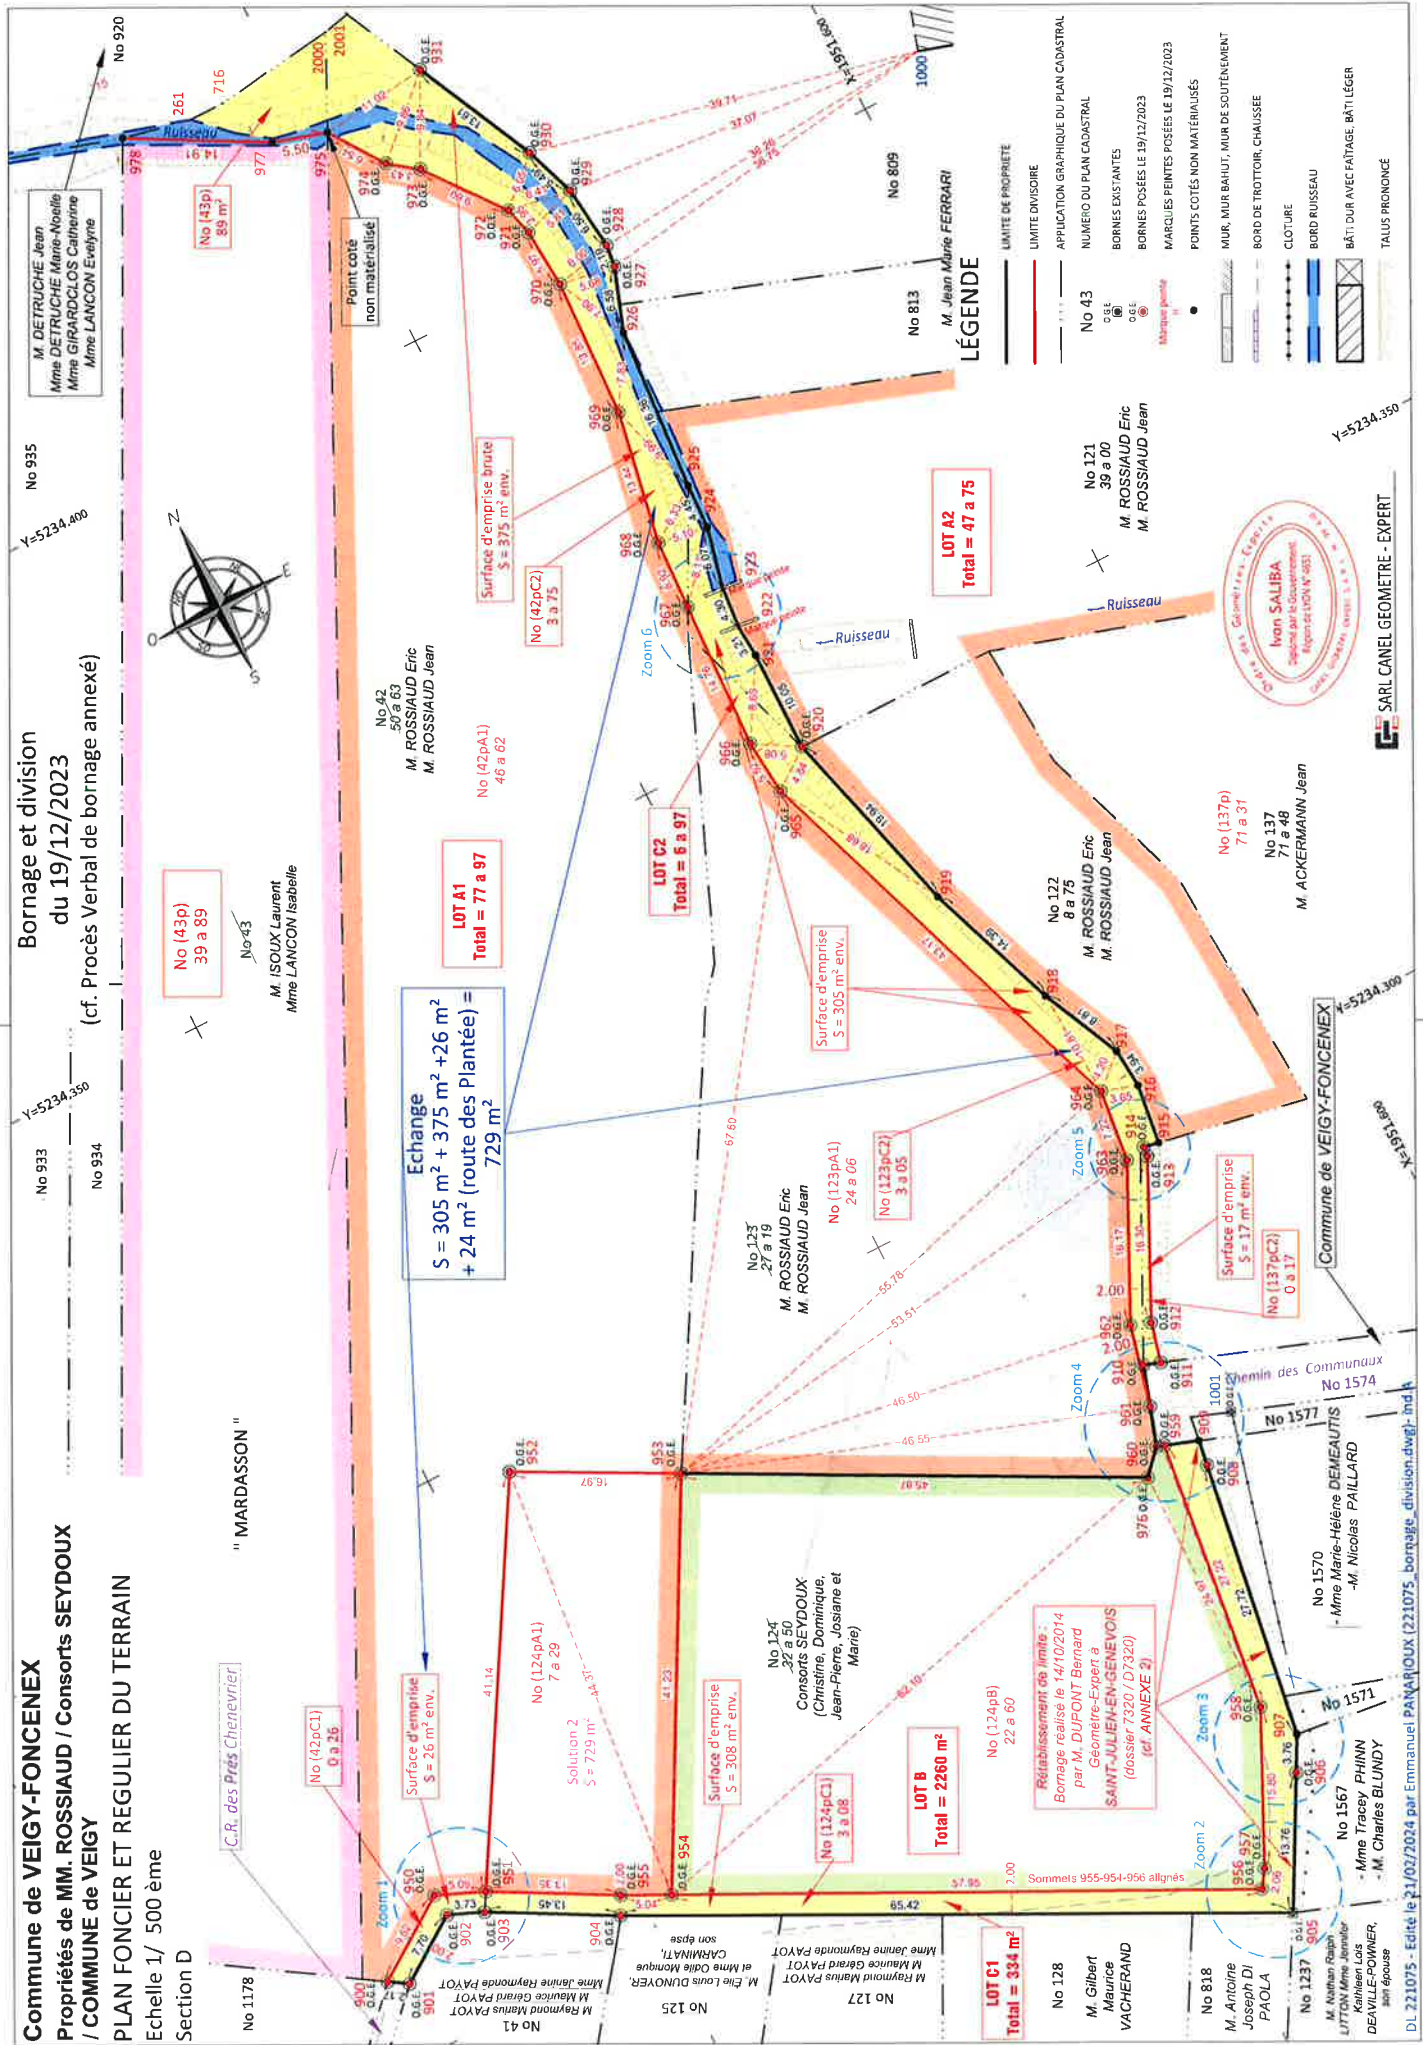

LÉGENDE

- LIMITE DE PROPRIÉTÉ
- LIMITE DIVISOIRE
- APPLICATION GRAPHIQUE DU PLAN CADASTRAL
- No 43
- BORNES EXISTANTES
- BORNES POSÉES LE 19/12/2023
- MARQUES PEINTES POSÉES LE 19/12/2023
- POINTS COTÉS NON MATÉRIALISÉS
- MUR, MUR BAHUT, MUR DE SOUTÈNEMENT
- BORD DE TROTTOIR, CHAUSSEE
- CLOTURE
- BORD RUISSEAU
- BÂTI DUR AVEC FAÏTAGE, BÂTI LÉGER
- TALUS PRONCÉ



SARL CANEL GEOMETRE - EXPERT

